
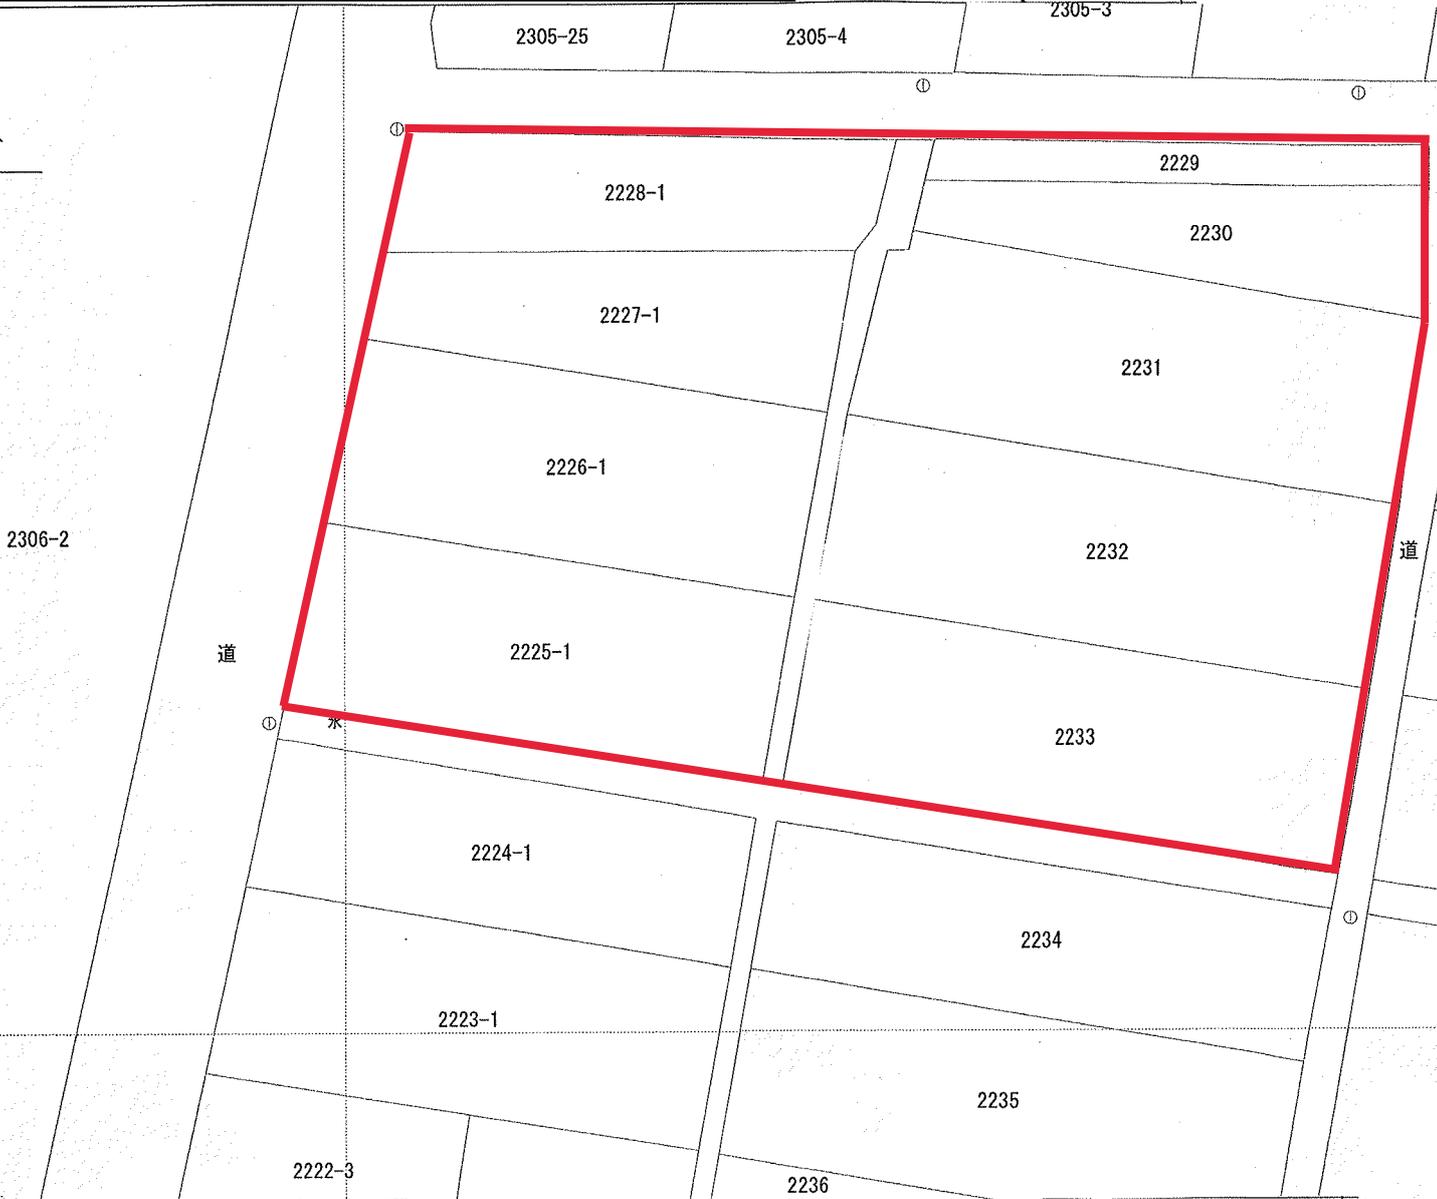


境町字藤浪2225番1	田	846m ²	境町字藤浪2230番	田	443m ²
境町字藤浪2226番1	田	837m ²	境町字藤浪2231番	田	975m ²
境町字藤浪2227番1	田	550m ²	境町字藤浪2232番	田	994m ²
境町字藤浪2228番1	畑	534m ²	境町字藤浪2233番	田	990m ²
境町字藤浪2229番	雑種地	192m ²	合計	9筆	6,361m ²

添付図 事業対象地字図

(座標値種別：測量成果) -3811.118

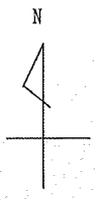

-3880.932 (座標値種別：測量成果)

(注) 国土交通省国土地理院が公表した座標補正パラメータ(touhokutaiheiyouoki2011.par)による修正がされています。

地番区域見出
猿島郡境町

請求部	所在	猿島郡境町字藤浪				地番	2232番			
出力尺	1/500	精度区分	甲三	座標系又は記号	IX	分類	地図(法第14条第1項)		種類	地籍図
作成年月日	平成18年3月			備付年月日(原図)	平成19年10月29日			補記事項		

これは地図に記録されている内容を証明した書面である。

平成30年12月5日
水戸地方法務局下妻支局
登記官

柴弘一



請求番号：52-2
(1/1)

公用