


位置図【1号棟】

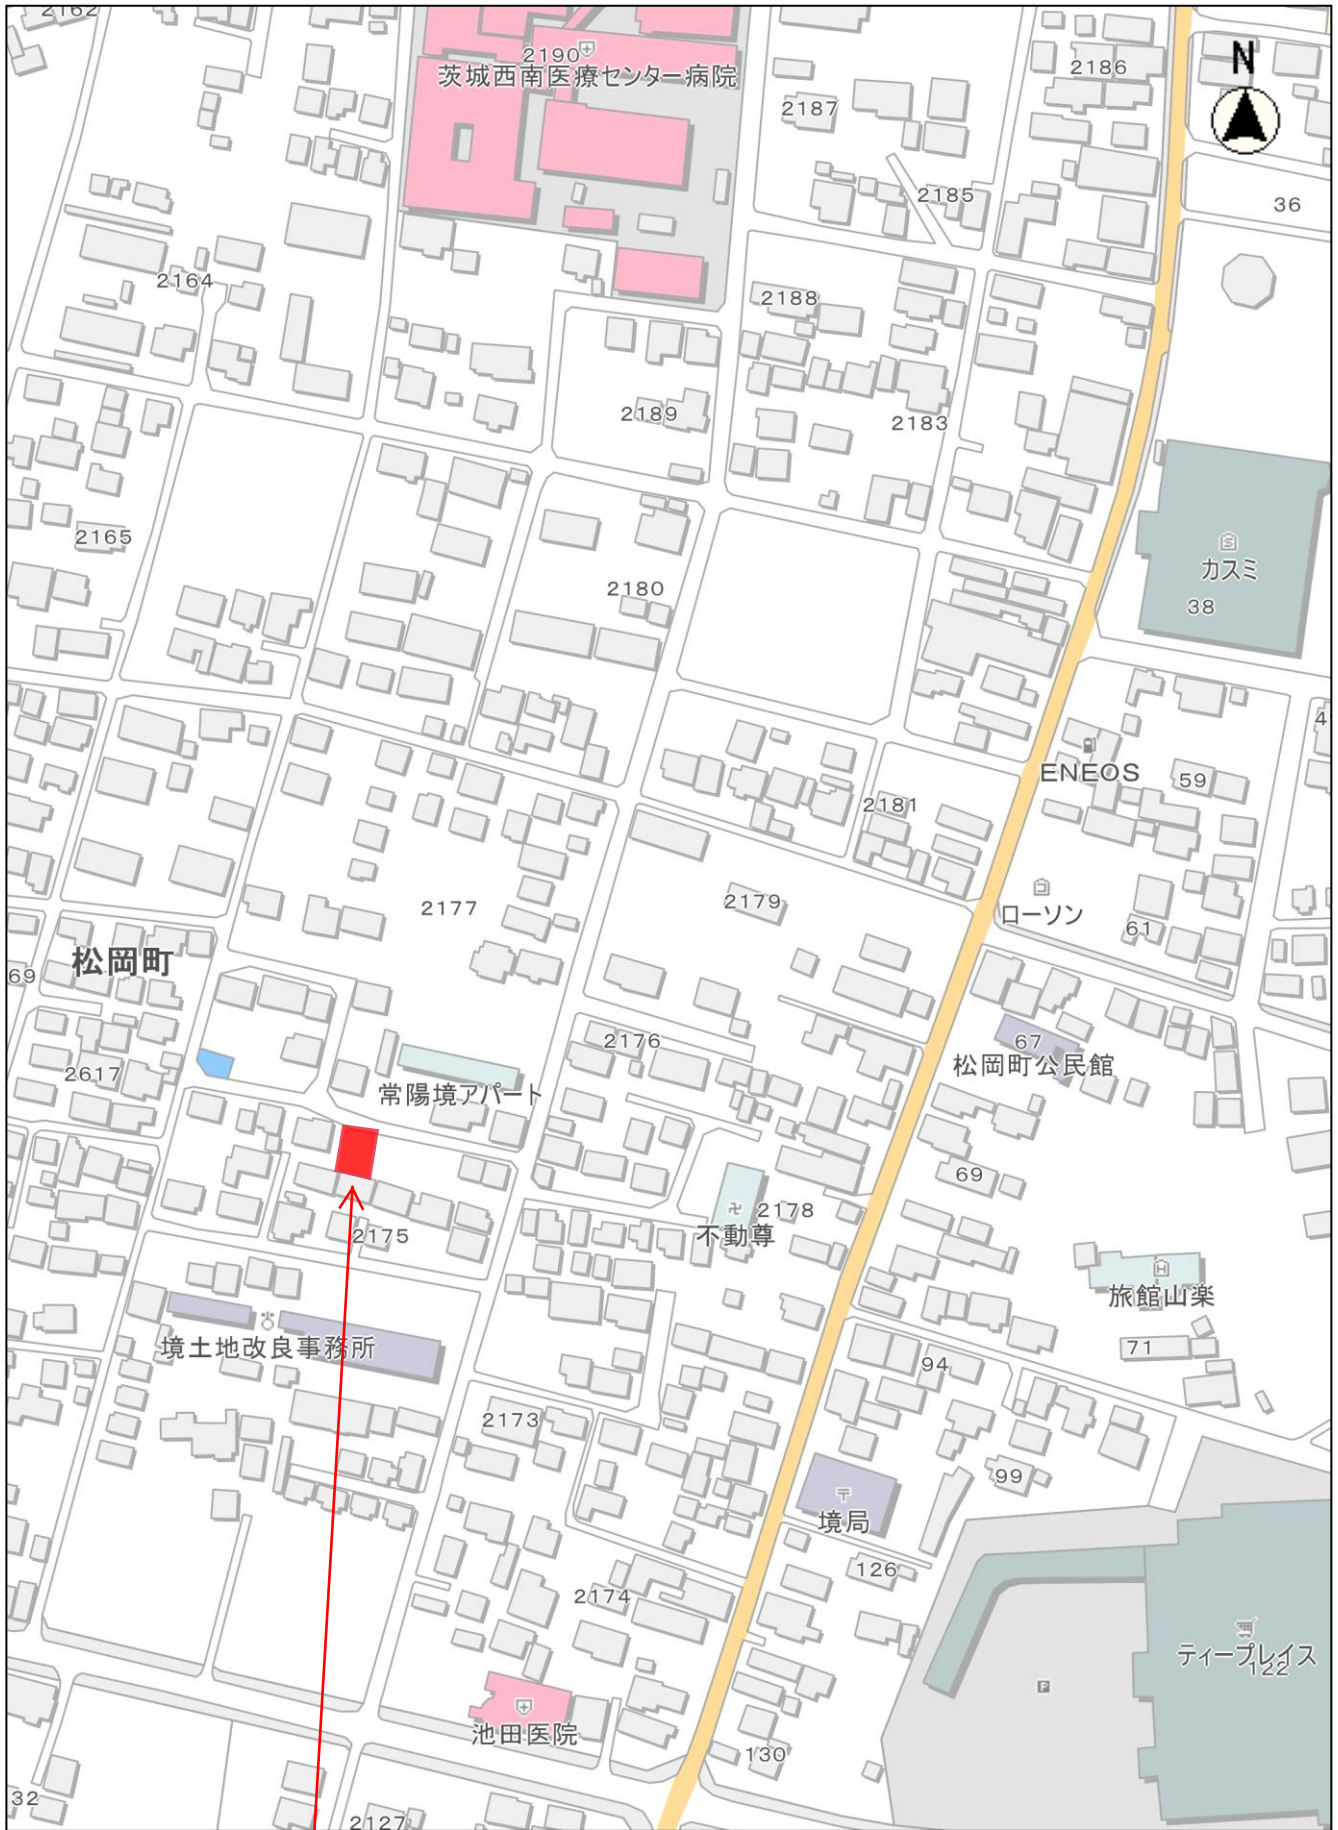

縮尺 1 : 2500

0 10 20 30 40 50 60

1号棟：境町字松ノ岡2175番78（分筆予定）