


添付図 事業対象地字図

1871-1

(座標値種別：測量成果)

-3712.253

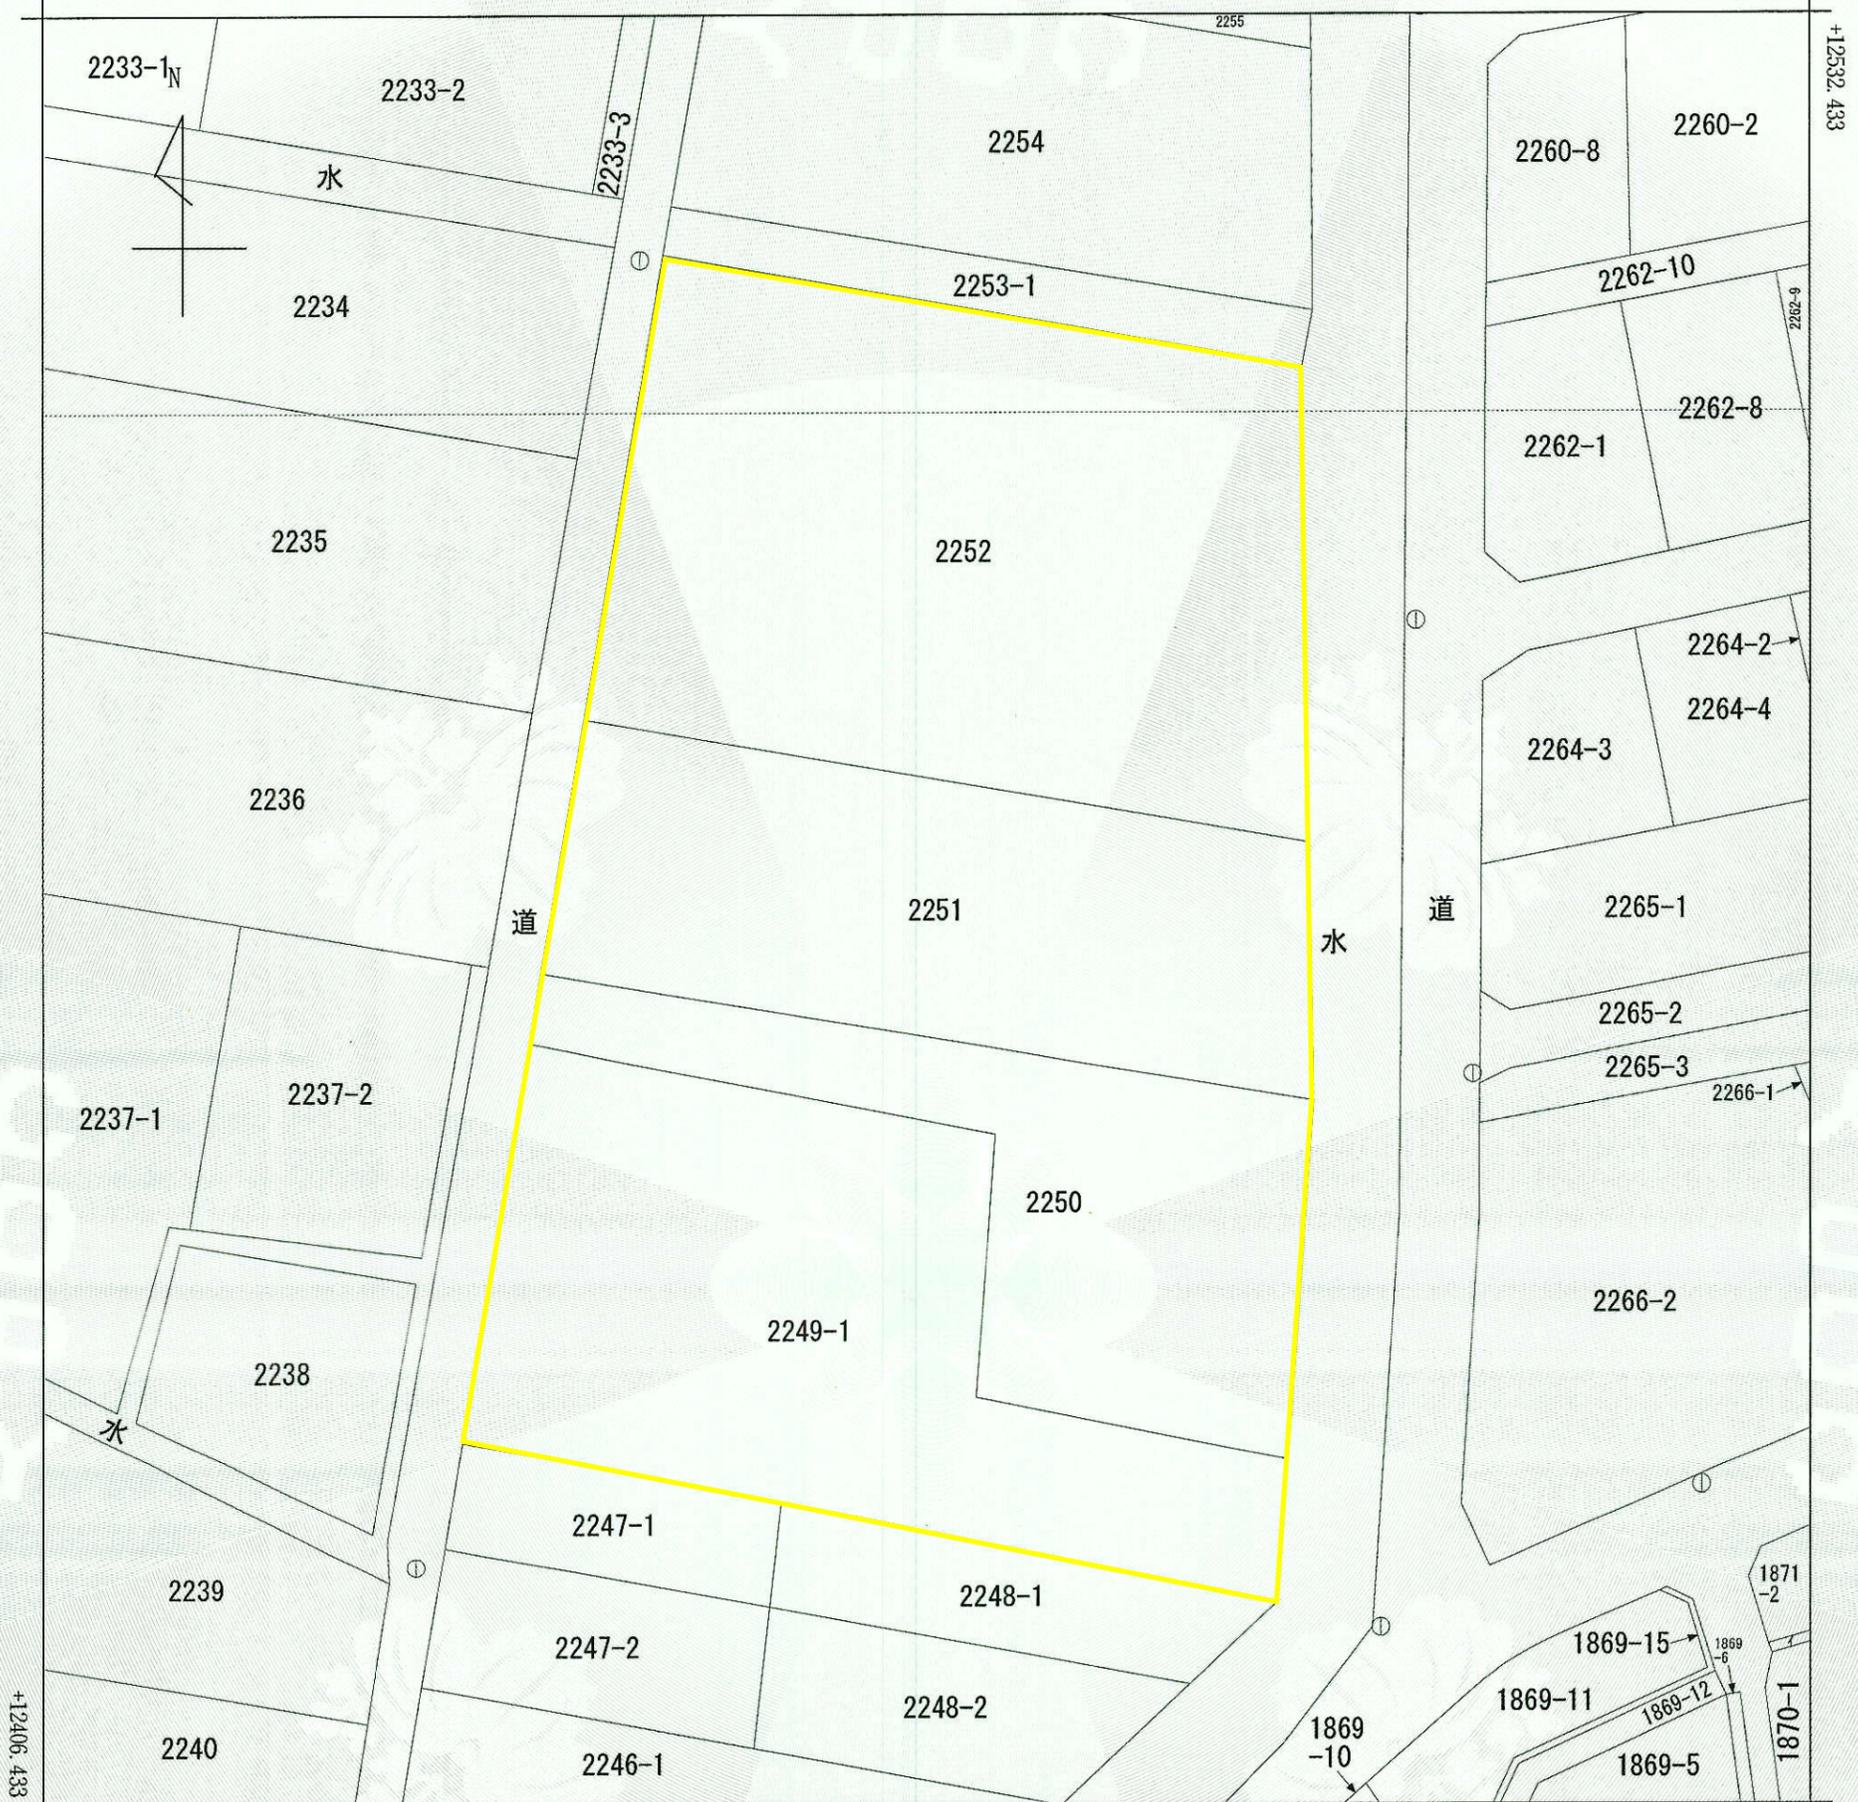

-3837.253 (座標値種別：測量成果)

(注) 国土交通省国土地理院が公表した座標補正パラメータ(touhokutaiheiyouuki2011.par)による修正がされています。

地番区域見出
猿島郡境町

請求部	所在	猿島郡境町字藤浪				地番	2251番		
出力縮尺	1/500	精度区分	甲三	座標系番号又は記号	IX	分類	地図(法第14条第1項)	種類	地籍図
作成年月日	平成18年3月		備付年月日(原図)	平成19年10月29日			補記事項		

これは地図に記録されている内容を証明した書面である。

令和5年2月17日
水戸地方法務局下妻支局
登記官

請求番号：38-1
(1/1)

柴山朱美



対象地	
境町字藤浪2249番1	1218㎡
境町字藤浪2250番	741㎡
境町字藤浪2251番	967㎡
境町字藤浪2252番	1615㎡
合計	4541㎡ (約1370坪)

公用