



# アイレットハウス オハナタウンII

## 西泉田24棟 | 配置図

- ・Aタイプ 延床面積: 100.44m<sup>2</sup>
- ・Bタイプ 延床面積: 96.38m<sup>2</sup>
- ・Cタイプ 延床面積: 100.44m<sup>2</sup>
- ・Dタイプ 延床面積: 100.44m<sup>2</sup>
- ・Eタイプ 延床面積: 100.44m<sup>2</sup>
- ・Fタイプ 延床面積: 100.44m<sup>2</sup>

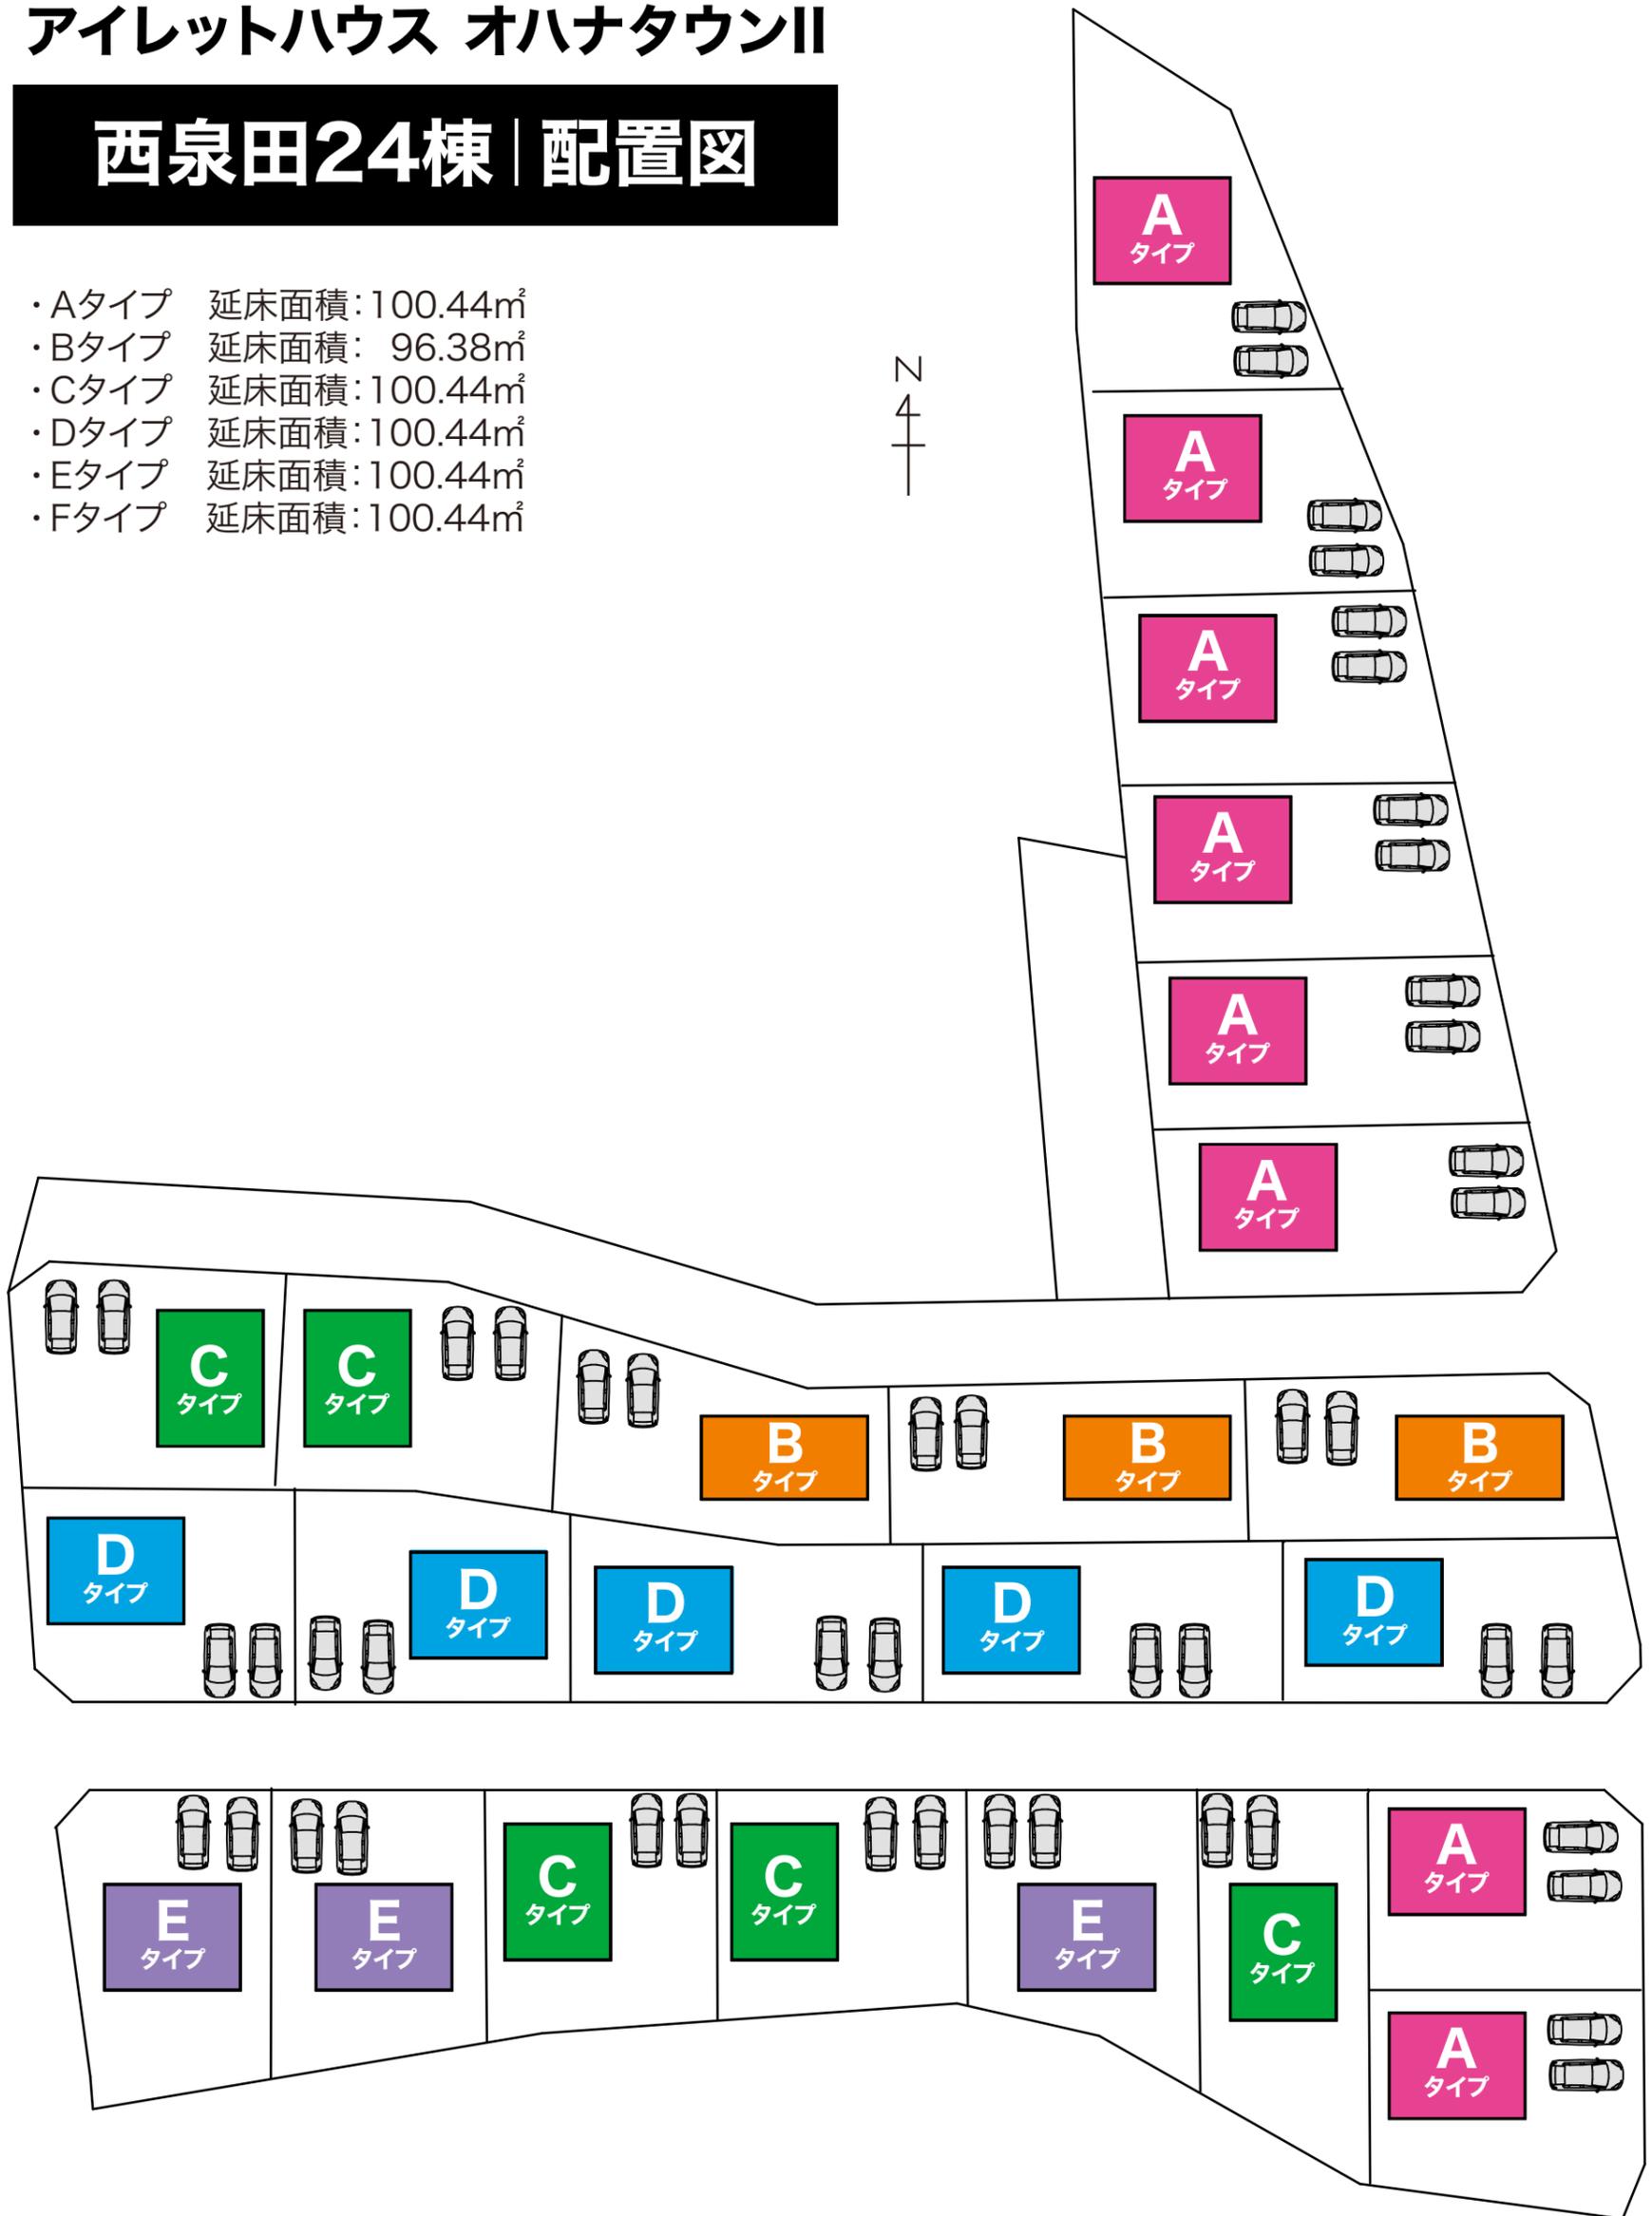


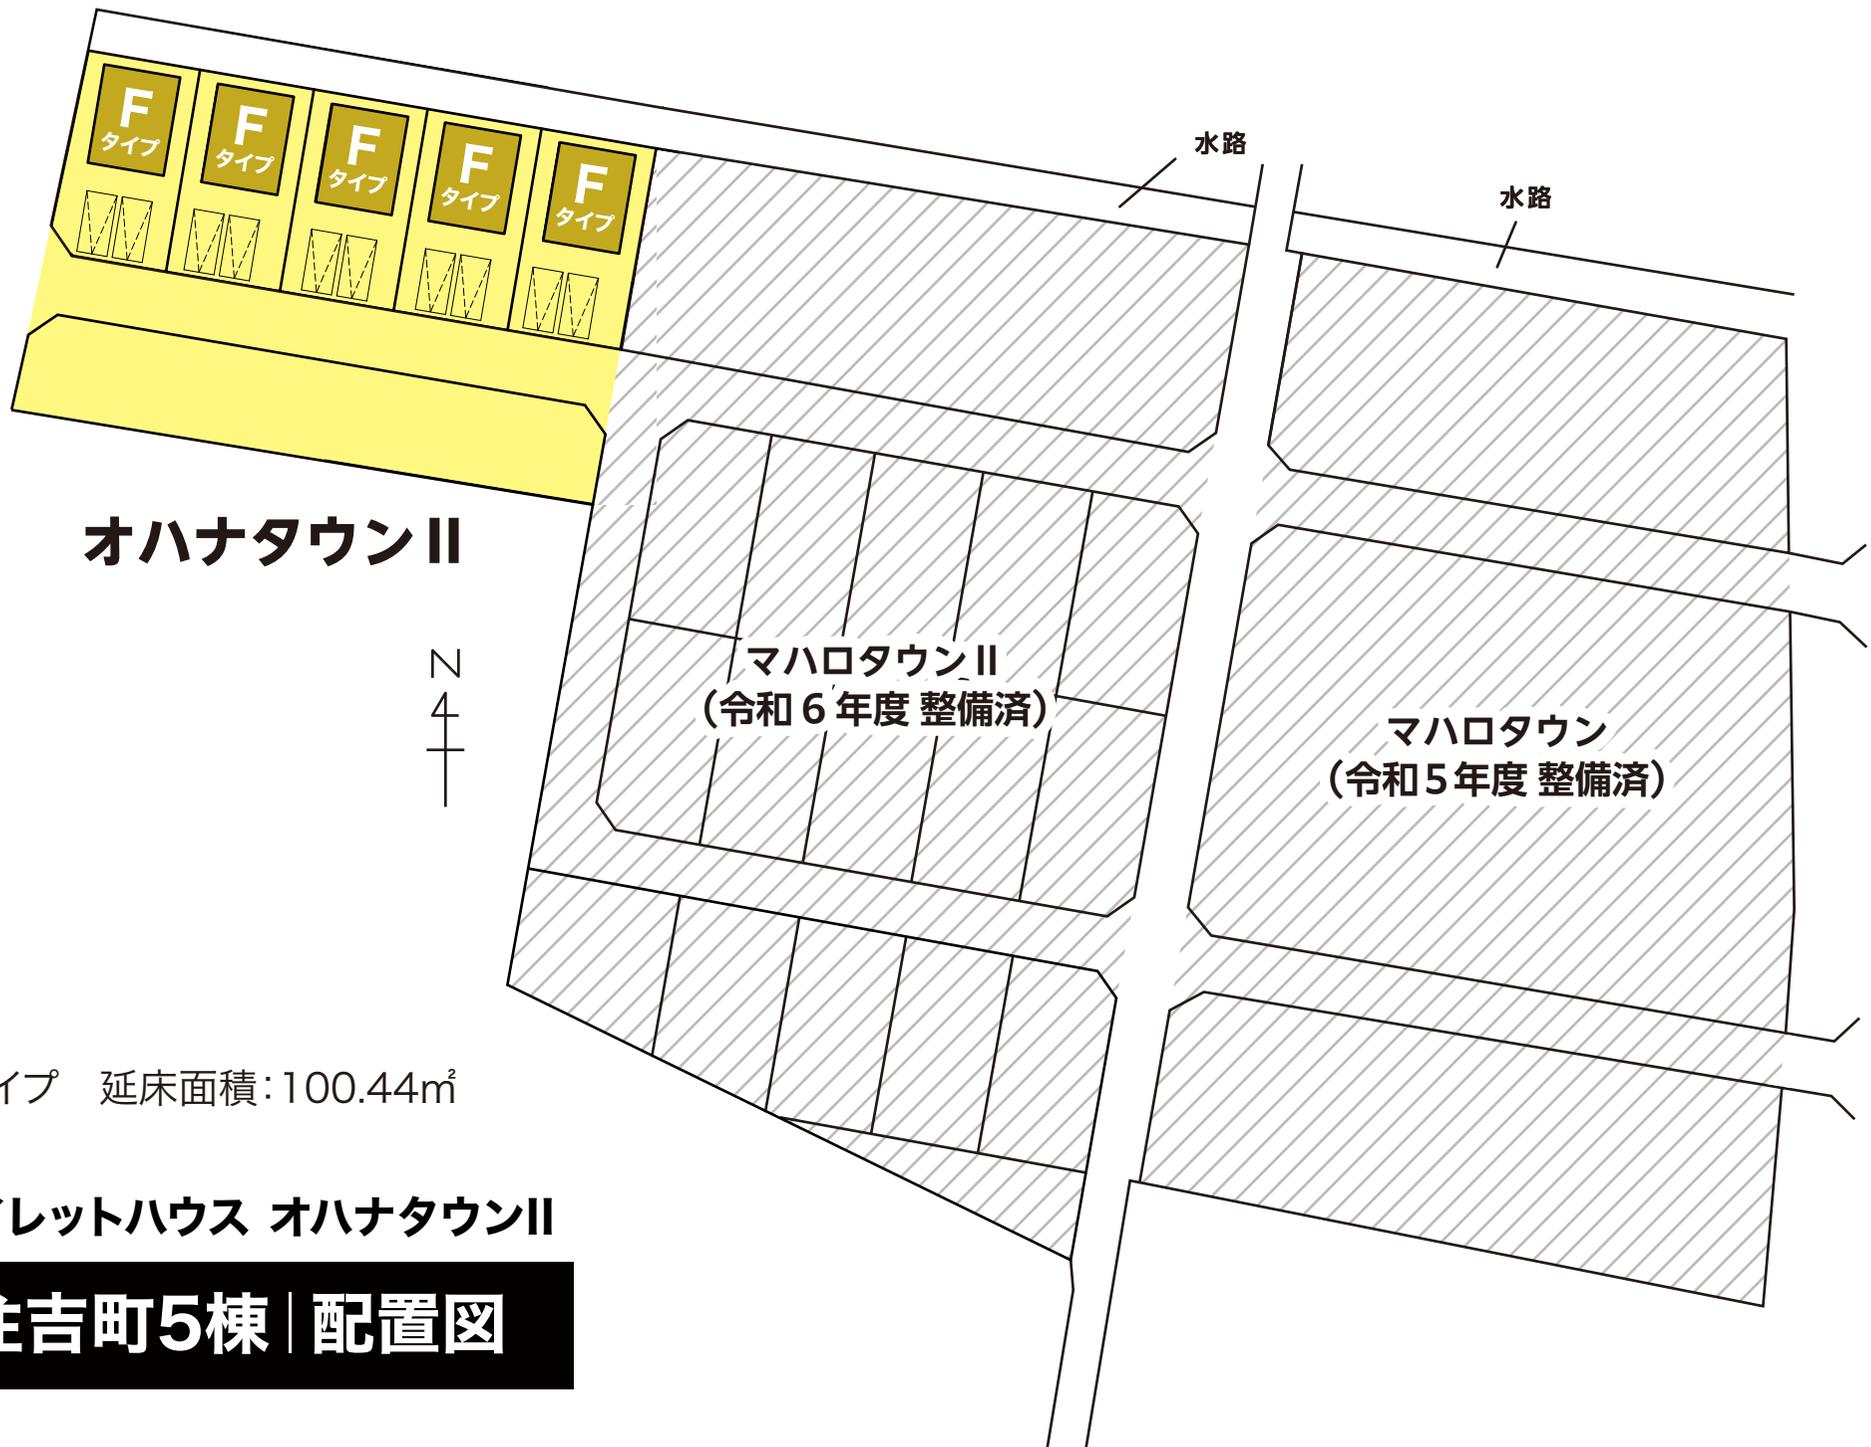

Fタイプ 延床面積: 100.44㎡

アイレットハウス オハナタウンII

**住吉町5棟 | 配置図**

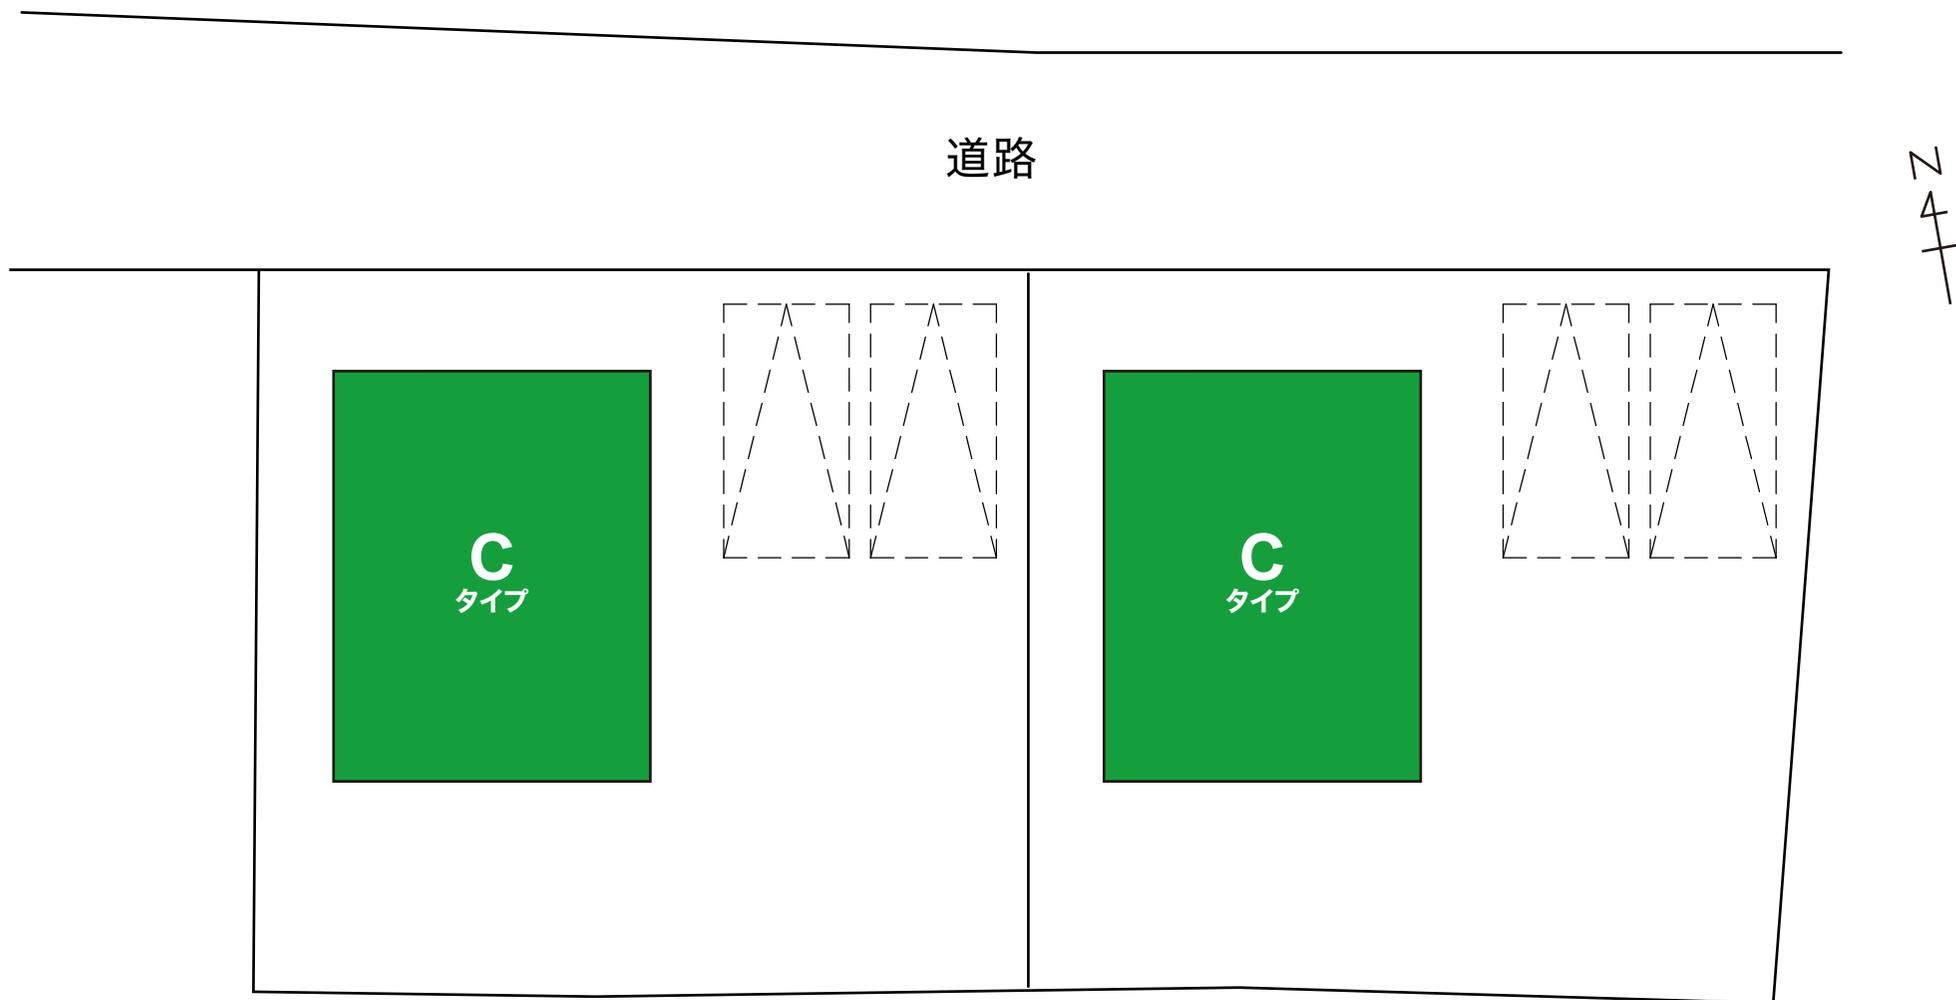


アイレットハウス オハナタウンII

松岡町2棟 | 配置図

Cタイプ 延床面積: 100.44㎡



道路

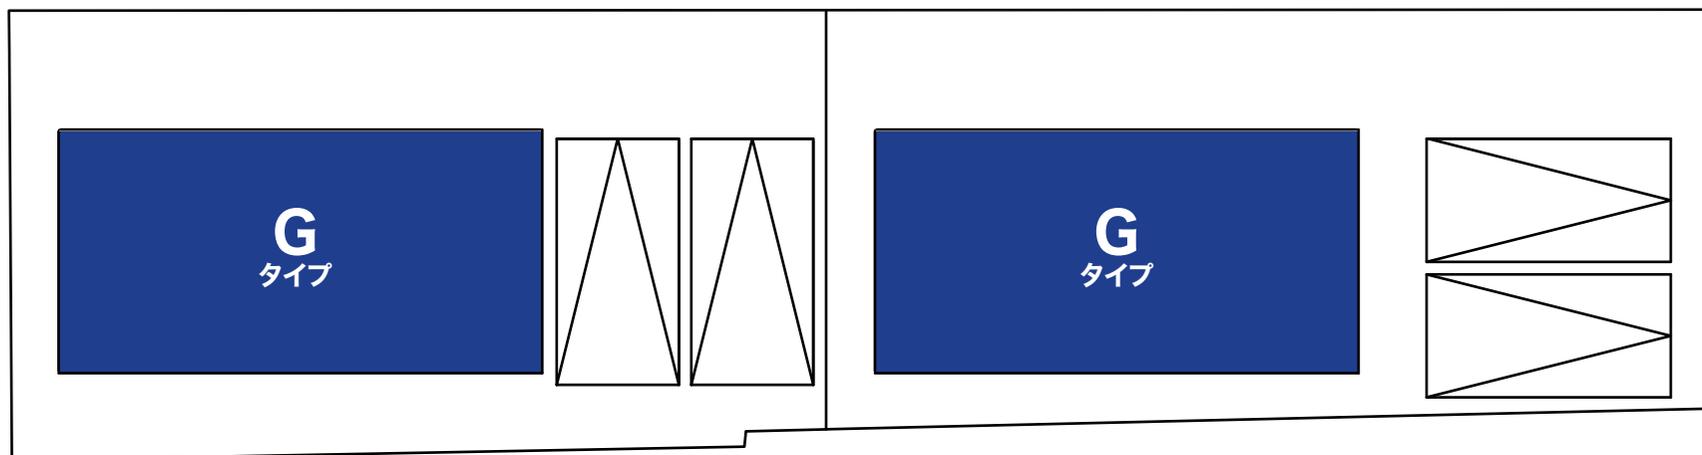

道路

アイレットハウス オハナタウンII

**本船町2棟 | 配置図**

Gタイプ 延床面積: 98.40㎡