


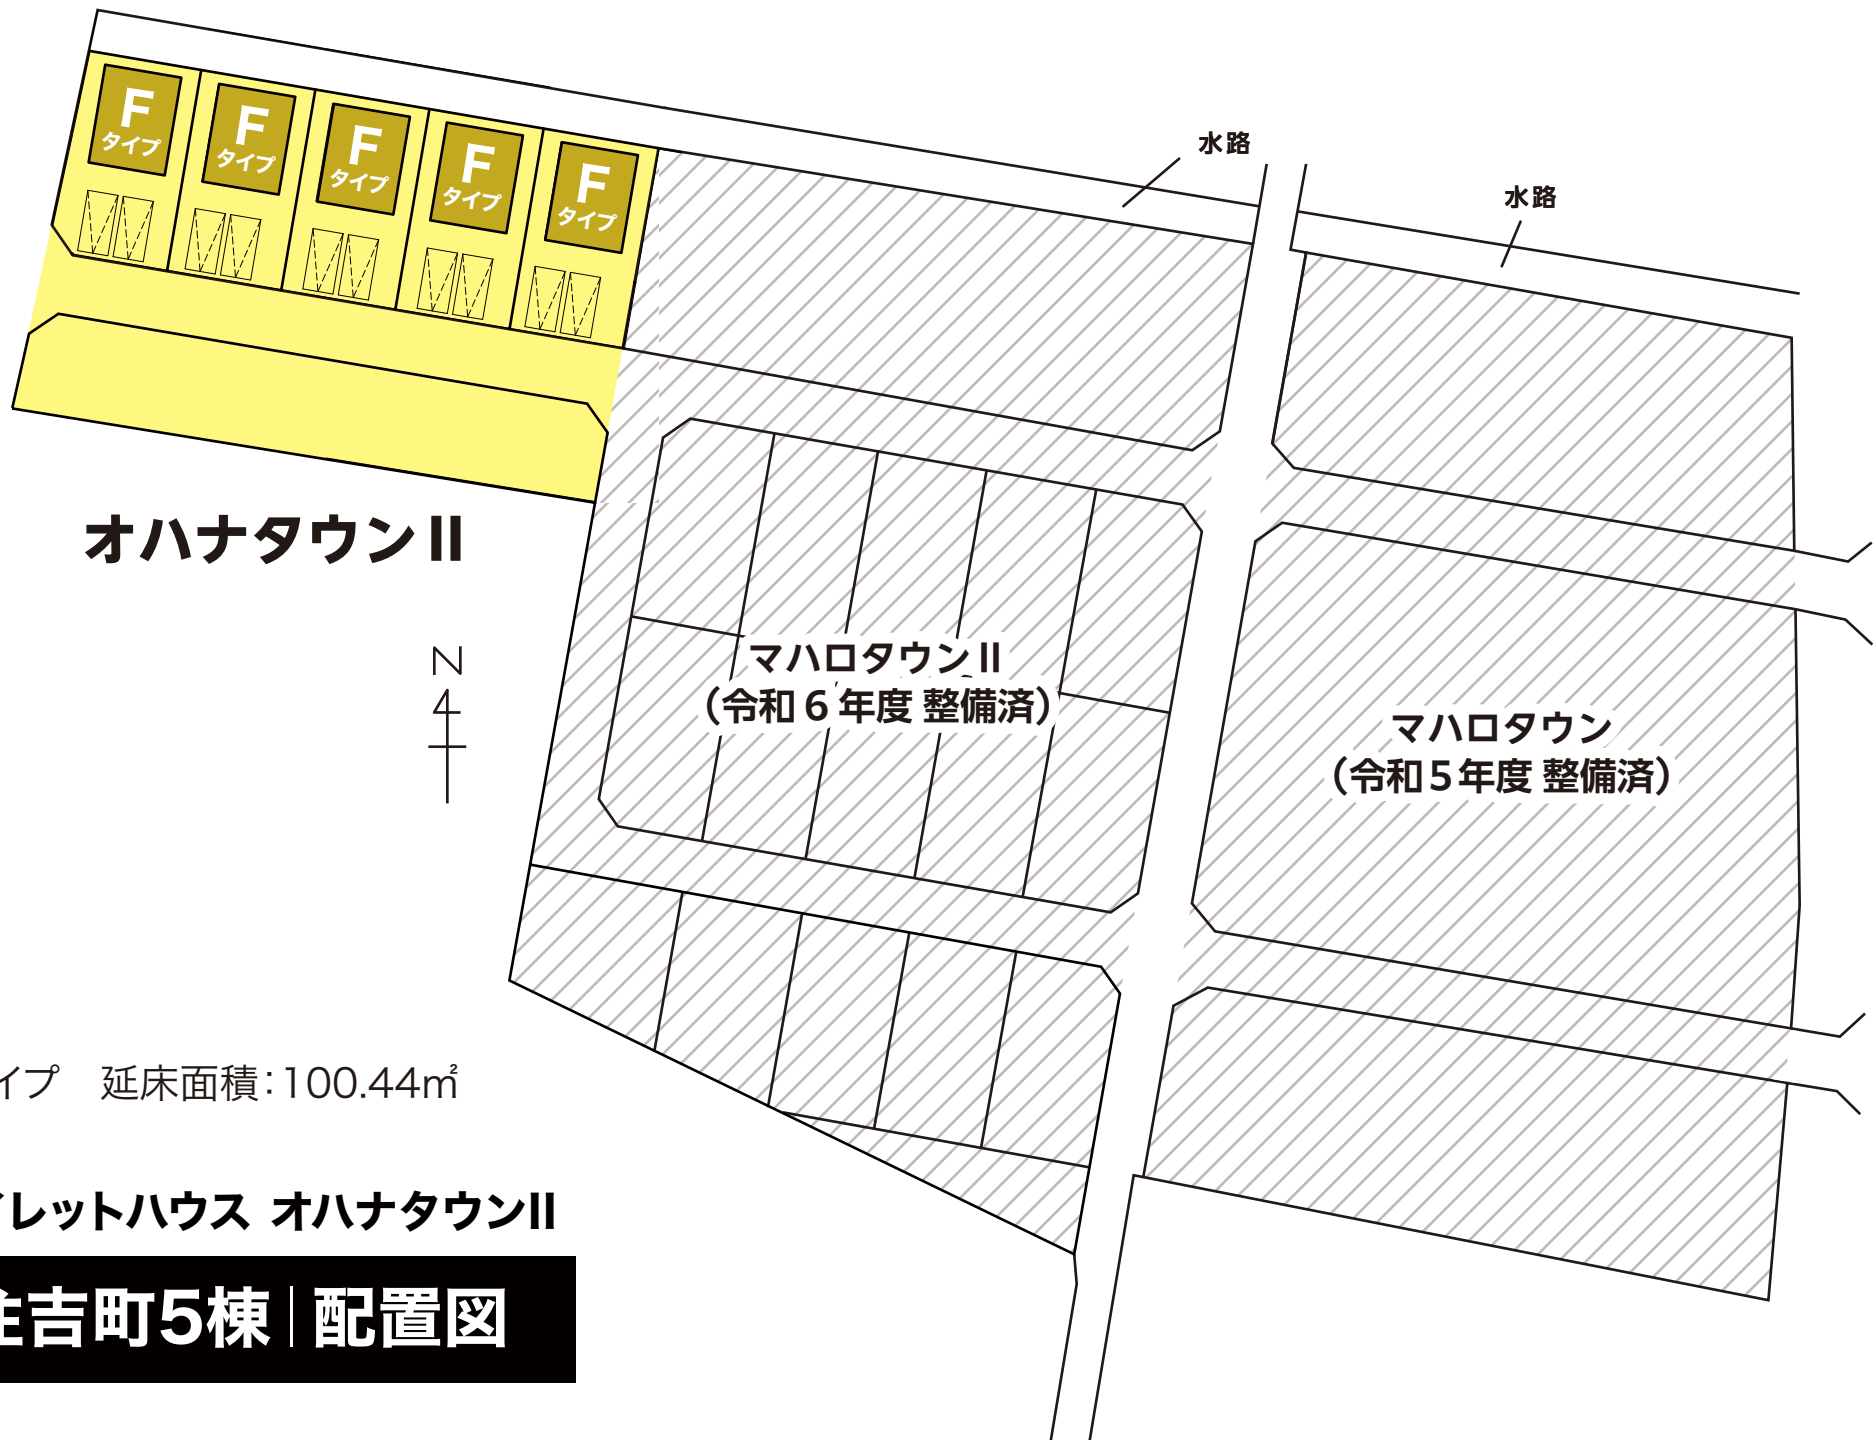

オハナタウンII



Fタイプ 延床面積: 100.44㎡

アイレットハウス オハナタウンII

住吉町5棟 | 配置図