


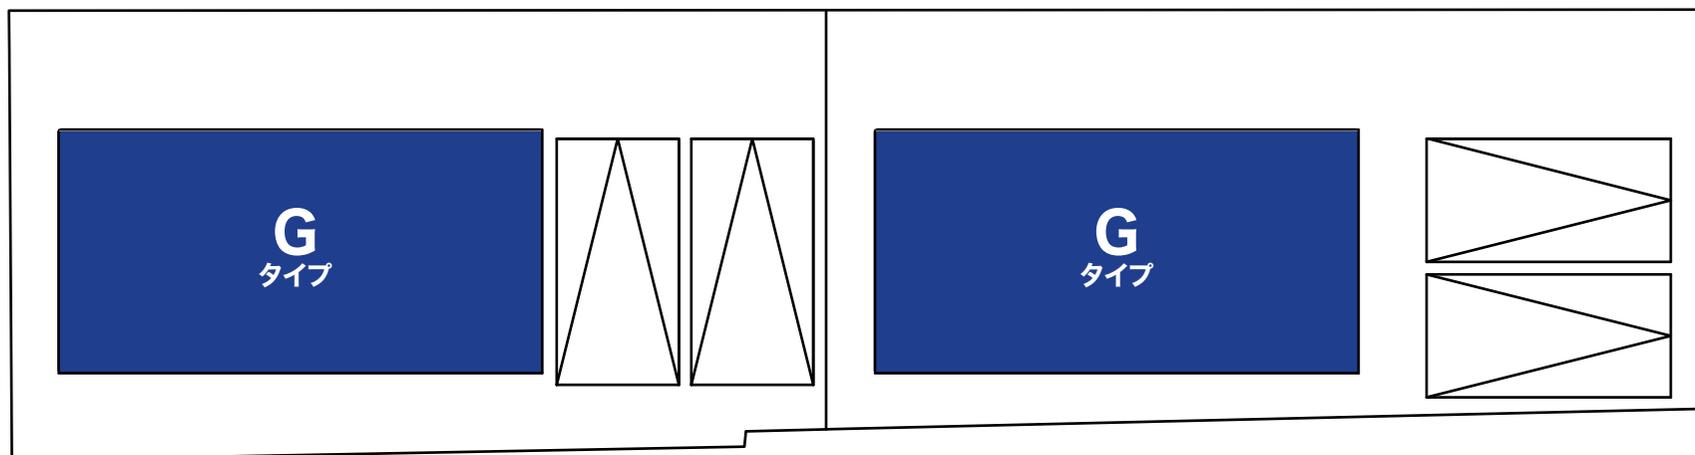

道路



道路

アイレットハウス オハナタウンII

**本船町2棟 | 配置図**

Gタイプ 延床面積: 98.40㎡