


事業対象地位置図（添付図①）

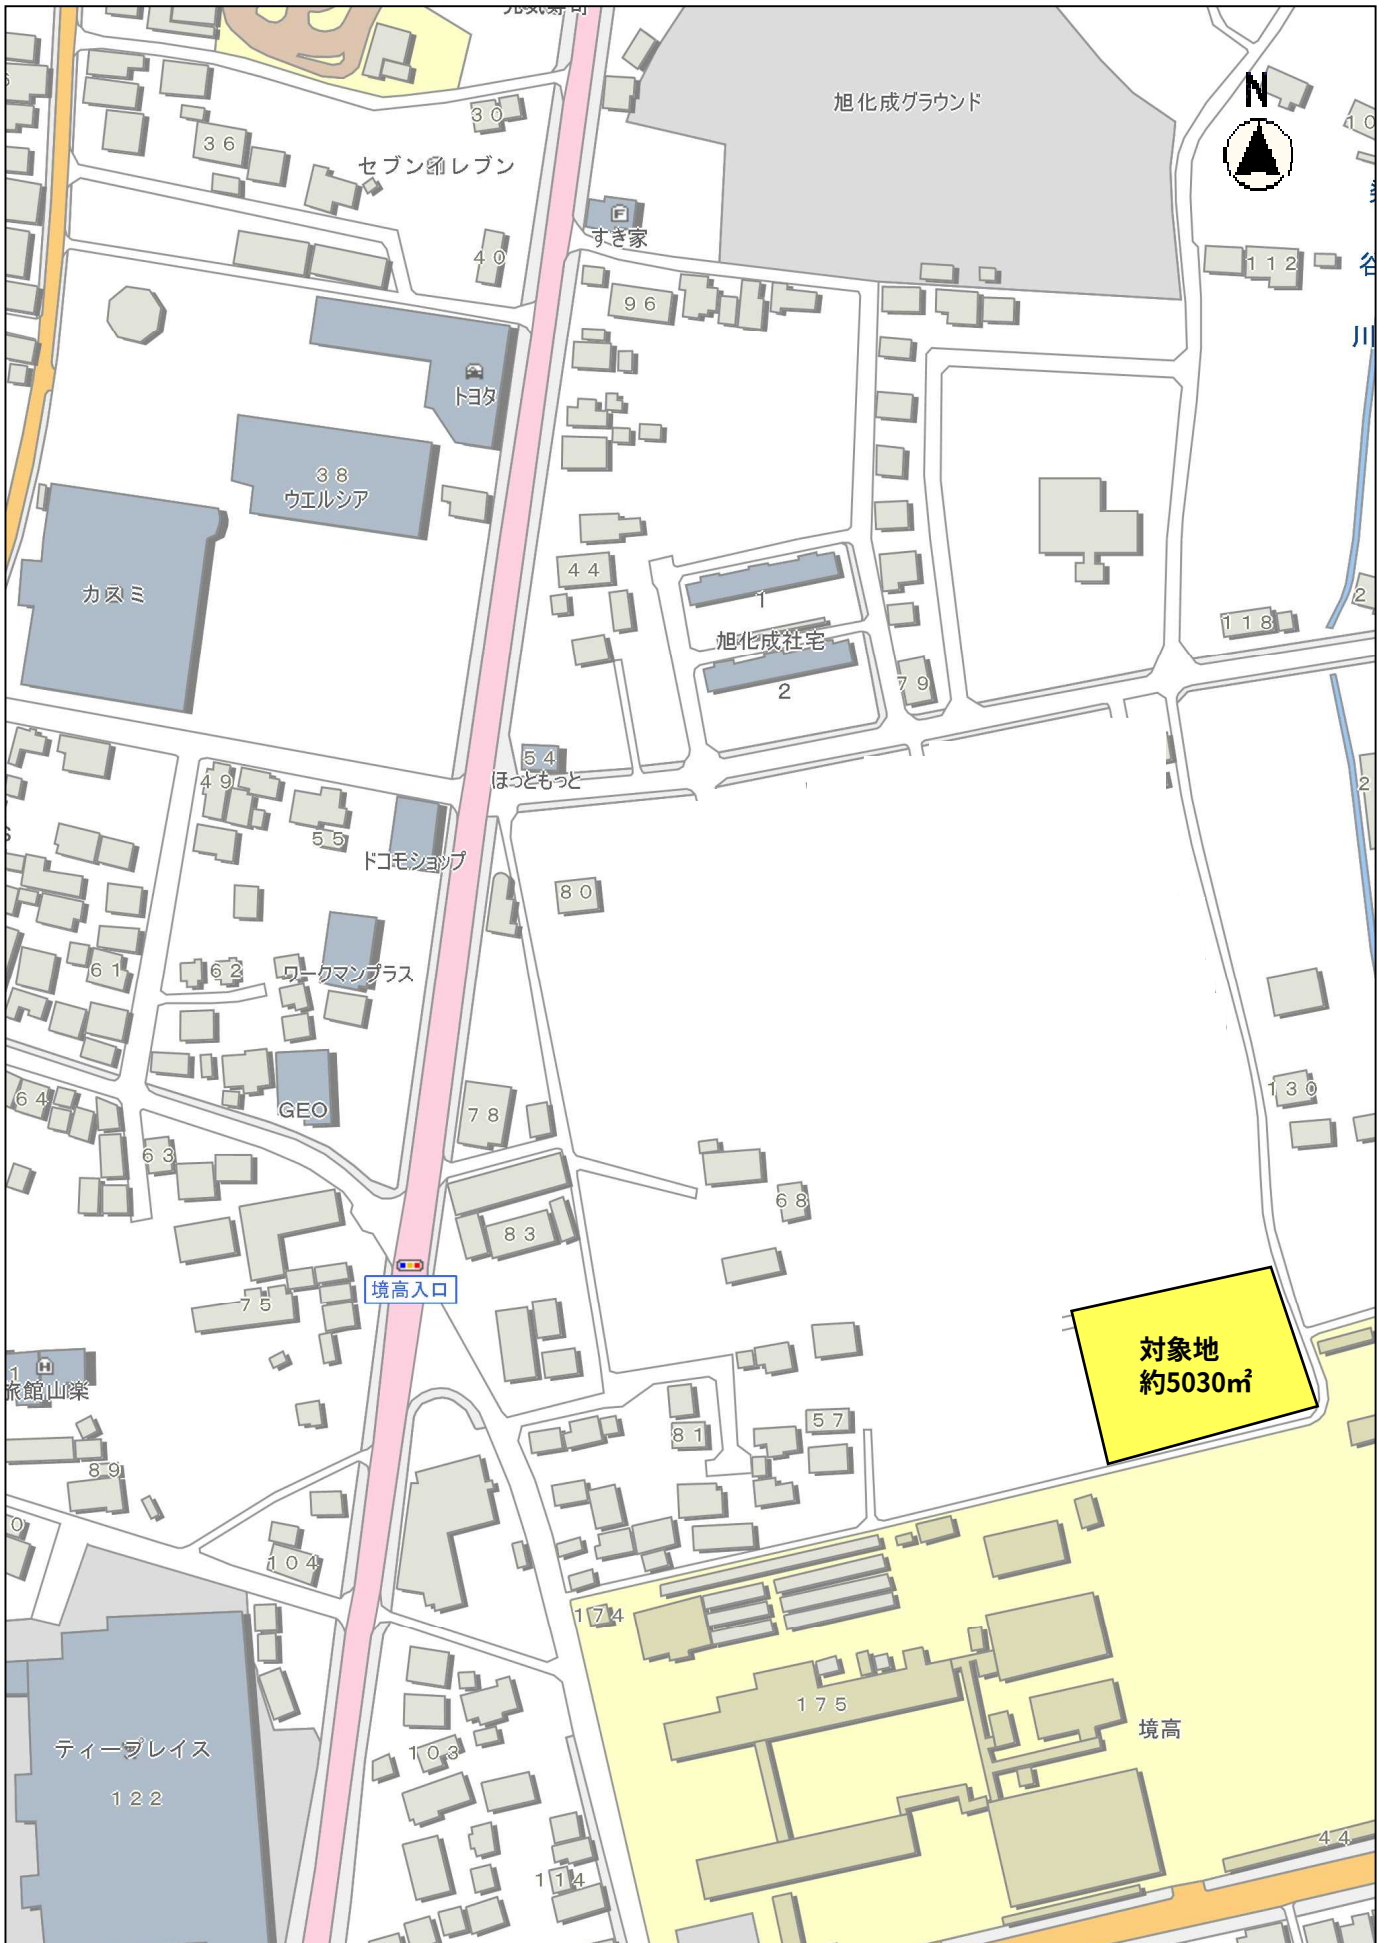




(座標値種別：図上測定)
(注) 国土交通省国土地理院が公表した座標補正パラメータ(touhokutaiheiyouuki2011.par)による修正がされています。


地番区域見出し
大字上小橋

請 求 部 分	所 在		猿島郡境町大字上小橋字長五郎分					地 番	55番1		
出 力 縮 尺	1/1000		精 度 区 分	乙一	座 標 系 番 号 又 は 記 号	Ⅸ	分 類	地図(法第 1 4 条第 1 項)		種 類	地籍図
作 成 年 月 日	昭和53年3月					備 付 年 月 日 (原 図)	昭和55年3月17日		補 記 事 項	地図の縮尺は1/500ですが, 1/1000に変更して出力しています	

所在
境町大字上小橋55番1 32918.18㎡
※点線が分筆予定線（分筆作業中）
今回対象地は黄色囲み部分（次ページ） 約5030㎡

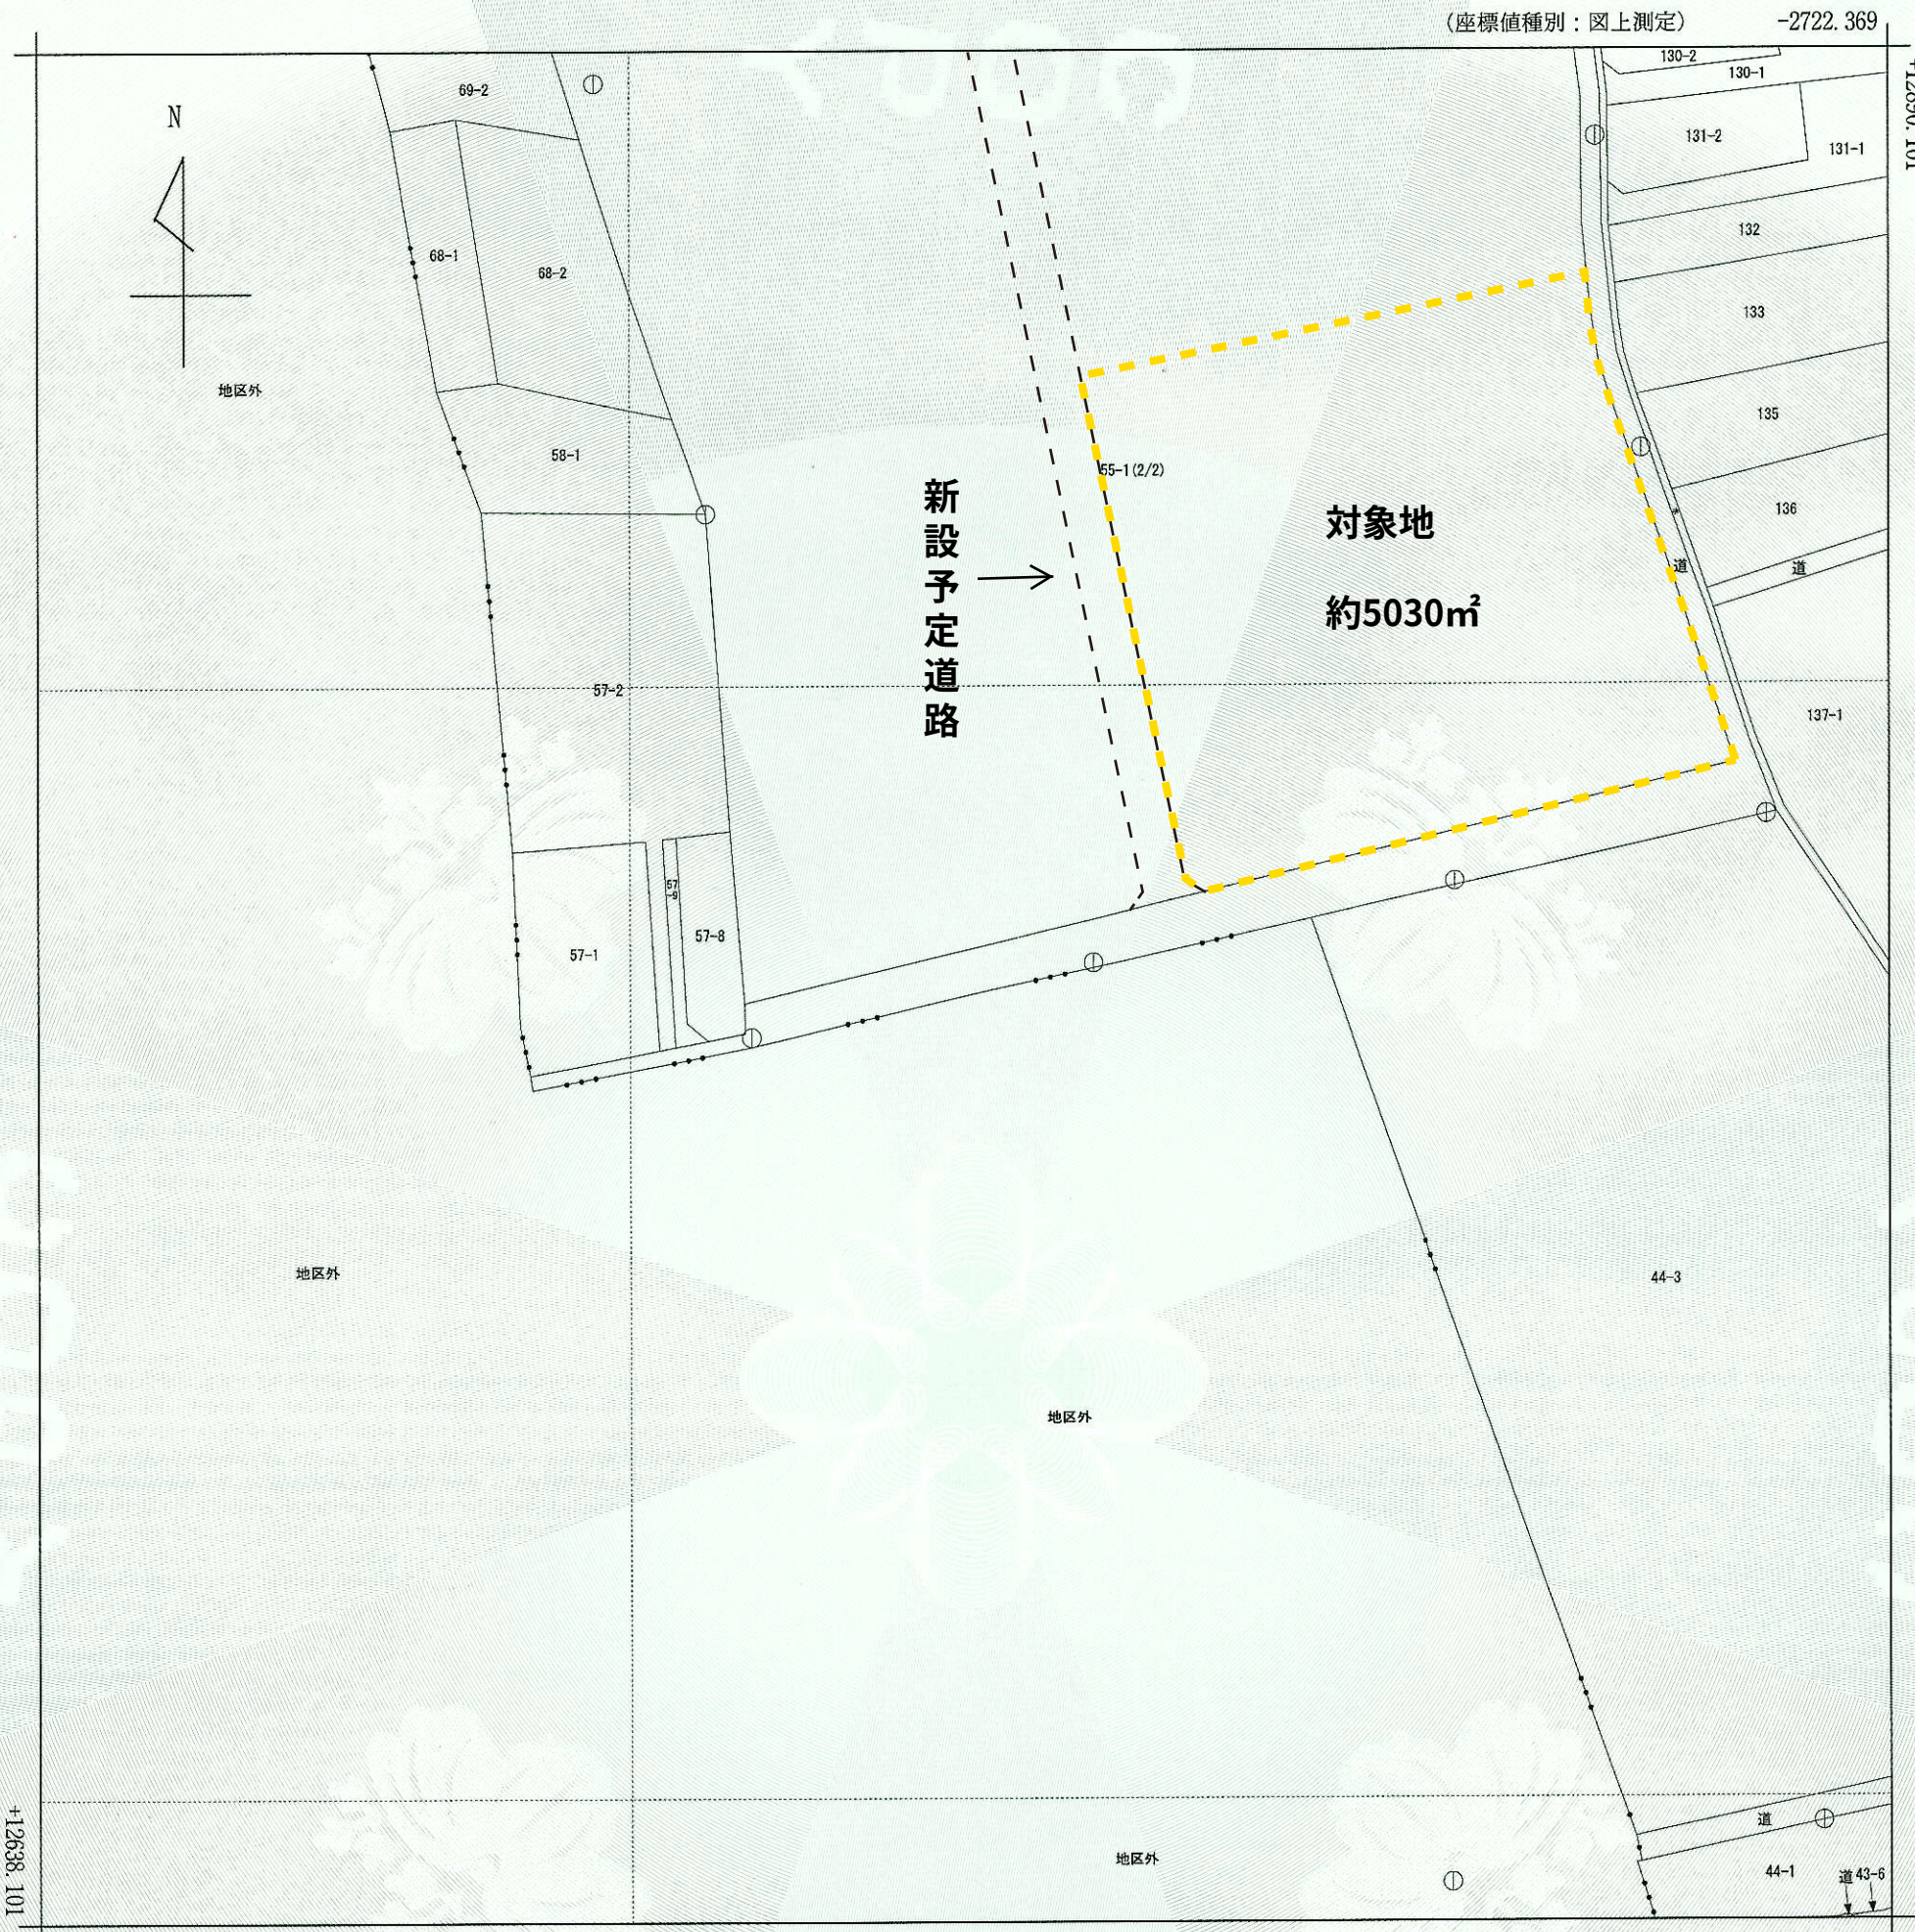

(座標値種別: 図上測定) -2972.369
(注) 国土交通省国土地理院が公表した座標補正パラメータ(touhokutaiheiyouoki2011.par)による修正がされています。

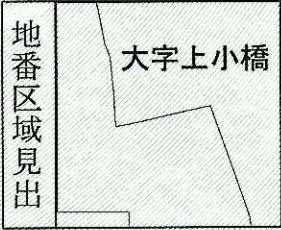

請求部	所在	猿島郡境町大字上小橋字長五郎分				地番	55番1			
出力縮尺	1/1000	精度区分	乙一	座標系番号又は記号	IX	分類	地図(法第14条第1項)		種類	地籍図
作成年月日	昭和53年3月			備付年月日(原図)	昭和55年3月17日			補記事項	地図の縮尺は1/500ですが、1/1000に変更して出力しています	

これは地図に記録されている内容を証明した書面である。

令和6年7月4日
水戸地方法務局下妻支局
登記官

請求番号: 31-1
(2/2)

小林真紀子



公用